


Oversikt over boder i garasjen og ved siden av el. tavlerom

Frem drifts plan - 1/8-18 Rev A

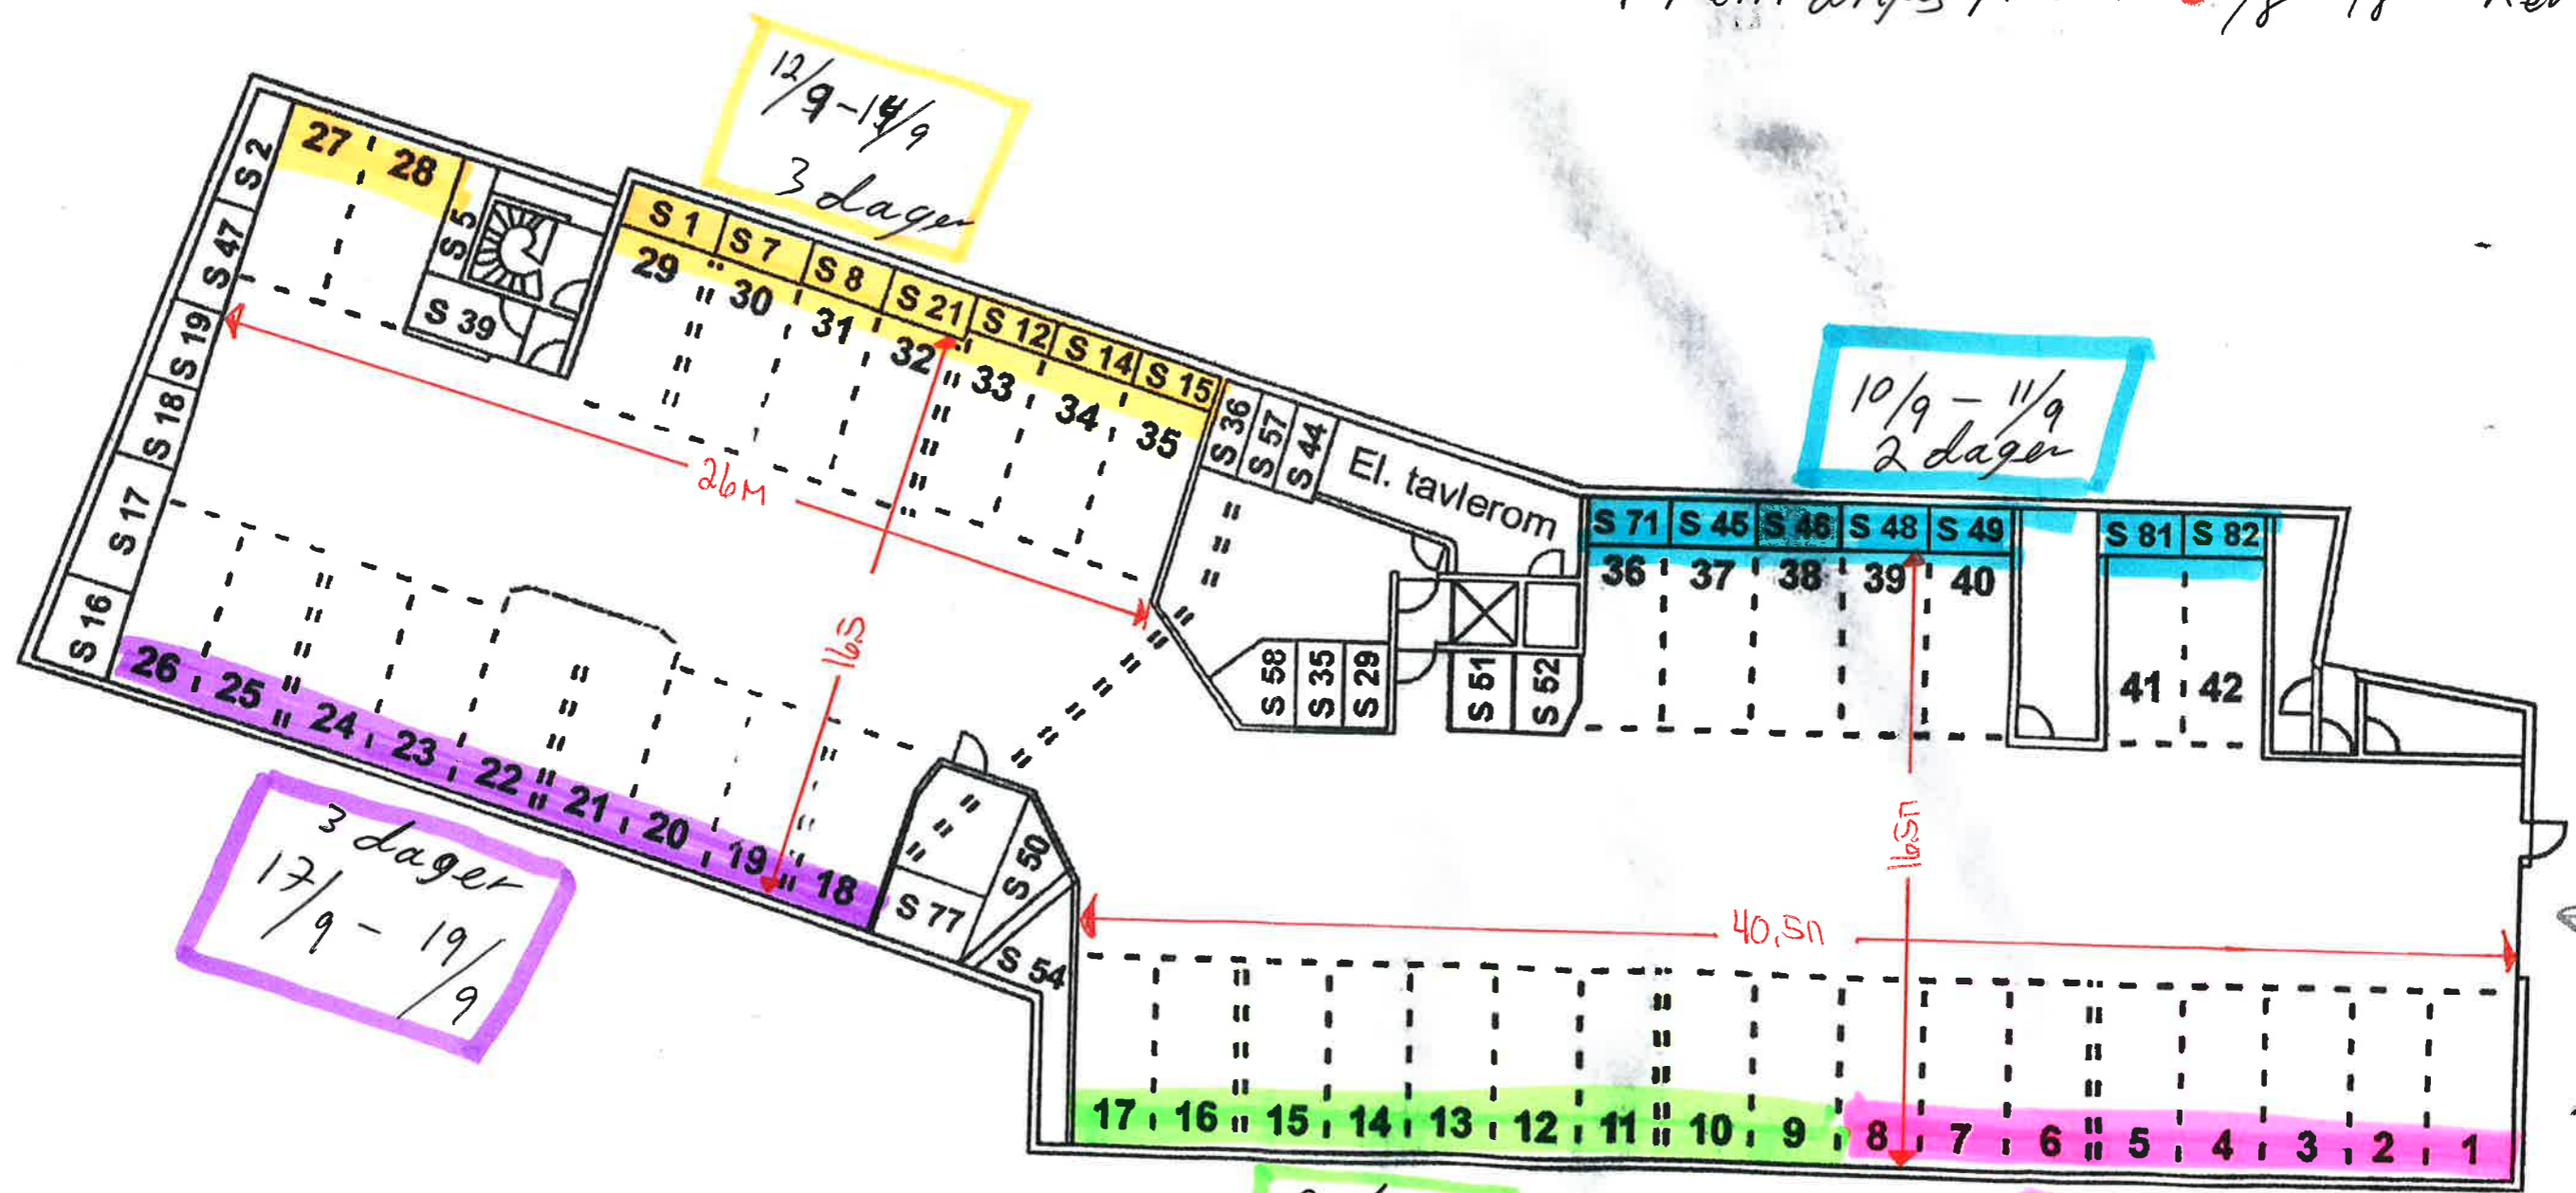

3 dager  
17/9 - 19/9

12/9-14/9  
3 dager

10/9-11/9  
2 dager

2 dager  
4/9 - 5/9

2 dager  
6/9 - 7/9

20 - 26/9  
Sammenkobling og opplegg Wifi